

宗 地 图


单位: m.m²

宗地编号: 11131111,

权利人: 濠溪县新城第二实验学校

地籍图号: 3754.80-475.00

由 Autodesk 教育版产品制作

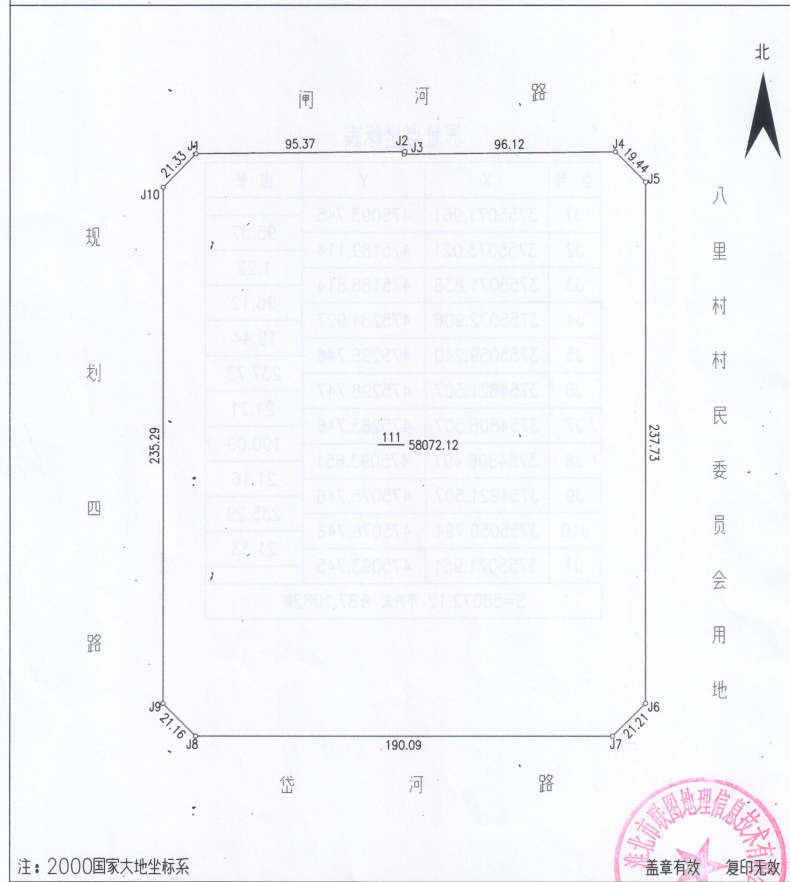

注: 2000国家大地坐标系

绘图日期: 2021年10月18日

审核日期:

1:2000

