

《淮北市濉溪县双堆集镇国土空间总体规划（2021-2035年）》批后公告

为贯彻落实《中共中央 国务院关于建立国土空间规划体系并监督实施的若干意见》（中发〔2019〕18号）等文件精神，健全完善国土空间规划体系，充分发挥镇级规划承上启下作用，规范镇域国土空间开发保护与建设管理，有效引导镇村建设、助力乡村振兴，我镇组织编制了《淮北市濉溪县双堆集镇国土空间总体规划（2021-2035年）》（以下简称《规划》）。

《规划》严格以淮北市、濉溪县国土空间总体规划为上位依据，是我镇空间发展的重要指南，也是镇域内各类开发保护与建设活动的基本依据。2025年12月5日，《淮北市濉溪县双堆集镇国土空间总体规划（2021-2035年）》获濉溪县人民政府正式批复（批复文号：濉政秘〔2025〕124号）。现根据《中华人民共和国城乡规划法》等有关规定，对规划成果进行批后公告。

一、规划范围

规划范围包含镇域范围和镇政府驻地范围两个层次，其中镇域范围为双堆集镇全部行政辖区，国土总面积25349.04公顷；镇政府驻地范围为同级城镇开发边界范围，总面积209.65公顷。

二、规划期限

规划期限为2021年到2035年，规划基期年为2020年，近期末至2025年，远期末至2035年，远景展望至2050年。

三、规划目标

到 2025 年，国土空间格局明显优化，农业空间布局更加合理，生态空间保护成效显著，城镇空间更加集约高效，国土空间治理能力大幅提升，濉溪县域重点镇建设取得重大进展。

到 2035 年，基本形成优势互补、底线牢固、竞争力强、品质优良的国土空间开发保护格局，为高质量建设皖北区域红色文化研学教育基地、淮北市域农产品生产加工集散基地筑牢基础，为高水平打造濉溪县域重点镇提供空间支撑。基本建成安全、绿色、开放、协调、宜居、韧性和智慧的美丽国土，基本建成生态宜居、韧性智慧现代化小城镇。

四、规划主要内容

（一）筑牢国土空间发展底线

传导落实上位规划分解指标，在保证经济社会稳步发展，粮食安全和生态安全得到保障的前提下，到 2035 年，全镇耕地保有量不低于 19224.95 公顷（28.84 万亩）；永久基本农田保护目标不低于 18381.71 公顷（27.57 万亩）；城镇开发边界不突破 248.94 公顷。

（二）优化国土空间总体格局

严格落实上位规划要求，依托镇域自然地理格局和经济社会基础，优化构建镇域“两区两廊、一主两副、三带多点”主体功能明显、优势互补、高质量发展的国土空间总体格局。两区：包括南部高效农业区、北部特色农业区。两廊：包括濉河生态廊道和北淝河生态廊道。一主：指镇政府驻地。两副：为芦沟镇域副中心、三和镇域副中心。

三带：为双蕲路复合带、滩唐路复合带、南双路复合带。多点：为陈集、罗集、曹坊、高铁站等多个交通、产业节点。

（三）优化国土空间规划分区

传导落实上位规划要求，将镇域划分为农田保护区、生态控制区、城镇发展区、乡村发展区和矿产能源发展区五类一级分区，其中城镇发展区细化至二级分区，实现全域空间管制，促进国土空间集约高效有序发展。

（四）优化产业空间布局

衔接落实淮北市和濉溪县国土空间总体规划对双堆集镇产业发展的总体要求，依托资源禀赋、产业基础以及发展机遇，规划构建“两心三轴，四区多点”的镇域产业空间格局。两心：指以镇政府驻地及周边区域作为文化旅游服务核心，以淮海农场及周边区域作为淮海农场生态绿心。三轴：即滩唐路产业发展轴、双蕲路产业发展轴、南双路产业发展轴。四区：分别为文化旅游发展区、商贸物流发展区、生态林业发展区、现代农业发展区。多点：包括镇域文化旅游、商业贸易、物流仓储、农业加工、生态观光等多个产业发展节点。

（五）构建协调有序的镇村体系

综合考虑生产生活、生态保护、灾害防治、历史文化遗产以及和美乡村建设等因素，结合人口发展趋势以及镇域重点项目建设占用村庄、采煤沉陷区内村庄搬迁情况，规划镇域行政村分为城郊融合类、集聚提升类两种类型。其中城郊融合类村庄3个，包含双堆村、邹圩村、吴井村；集聚提升类村庄20个，包含芦沟村、三和村、陈集村、

罗集村、曹坊村、沈湖村、张圩村、陈桥村、李圩村、魏圩村、施刘村、赵元村、马沟村、谢店村、高家村、大桥村、熊庙村、祝庙村、张集村、刘楼村。

（六）优化镇域路网结构

构建以铁路、高速公路为骨架，以省道、县道为干线，农村道路为补充的级配合理、功能完善的“铁路、公路、农村道路”多层次综合交通运输体系，为镇域高质量发展提供坚实的交通运输保障。

（七）优化构建公共服务设施体系

促进城乡融合发展，建立健全“镇级—村级”两级公共服务设施体系，统筹布局满足城乡居民日常生活、生产需求的各类服务要素，完善文化、教育、医疗、养老以及社会福利核设施配置。优化镇域教育设施布点，保障教育设施建设空间。构建层级完善、布局均衡的文化设施服务网络。形成层级完善、布局均衡的体育设施服务网络。完善社会救助和服务体系，健全困难群众基本生活救助制度。

（八）强化完善市政基础设施体系


推进城乡市政基础设施共建共享，构建安全稳定的城乡供水体系，规划双堆中心供水厂与谢店水厂 2 处供水厂，实现镇域公共供水全覆盖。完善雨污排水工程系统，镇政府驻地规划 2 处污水处理厂，提高污水收集和处理能力。完善环卫收集转运系统，镇域规划 2 处垃圾中转站。构建保障有力的供电系统，落实上位规划变电站建设空间。建设安全可靠的燃气供应系统，预留燃气调压站建设空间。统筹推进通信基础设施建设。支持推进新能源发电项目建设。

（九）国土综合整治与生态保护修复

统筹各类自然资源要素一体化保护修复工作，落实上位规划确定的生态修复任务，准确识别突出生态问题。加强澌河、北淝河等主要水系生态环境修复，重点以提升农田生态功能、改善农村水生态环境、提升农村人居环境品质为导向，推进高标准农田建设、土地综合整治、水污染防治和水生态保护、农业面源污染治理、人居环境整治等工程，进一步增强水源涵养、水质安全保障、土壤保持等功能，逐步提升河流湖库、农田、乡村生态系统稳定性和生态服务功能。

淮北市濉溪县双堆集镇国土空间总体规划（2021-2035年）

镇域国土空间控制线规划图

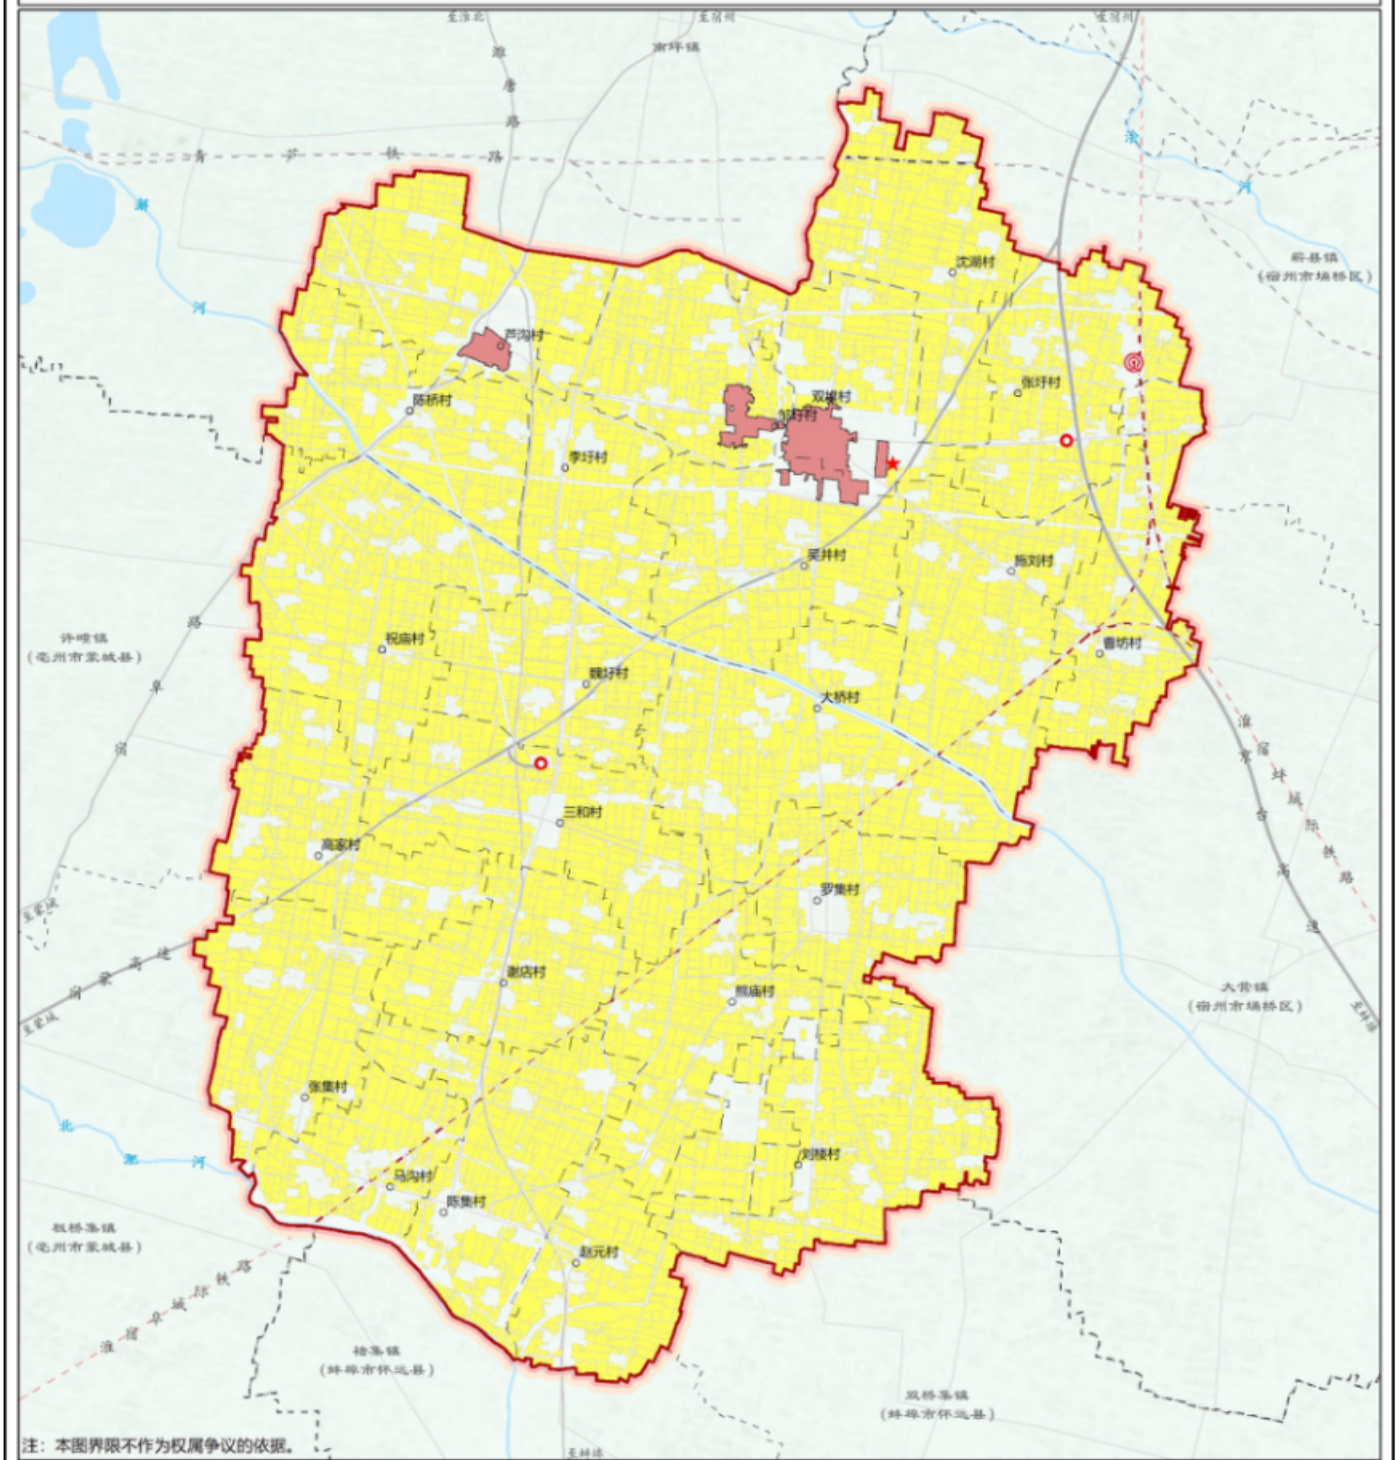

图例

永久基本农田（部下发核实处置成果）

城镇开发边界（部下发局部优化成果）

★ 镇政府

○ 村委会

⊙ 高速出入口

⊕ 高速铁路客运站

普通铁路

高速铁路

高速

省道

县/乡道

市界

镇界

村界

N

W

E

S

0

0.75

1.5

3

km

濉溪县双堆集镇人民政府

二〇二六年六月


编制

审图号：皖S〔2025〕001号

安徽尚原空间科技有限公司 制图

淮北市濉溪县双堆集镇国土空间总体规划（2021-2035年）

镇域国土空间规划分区图

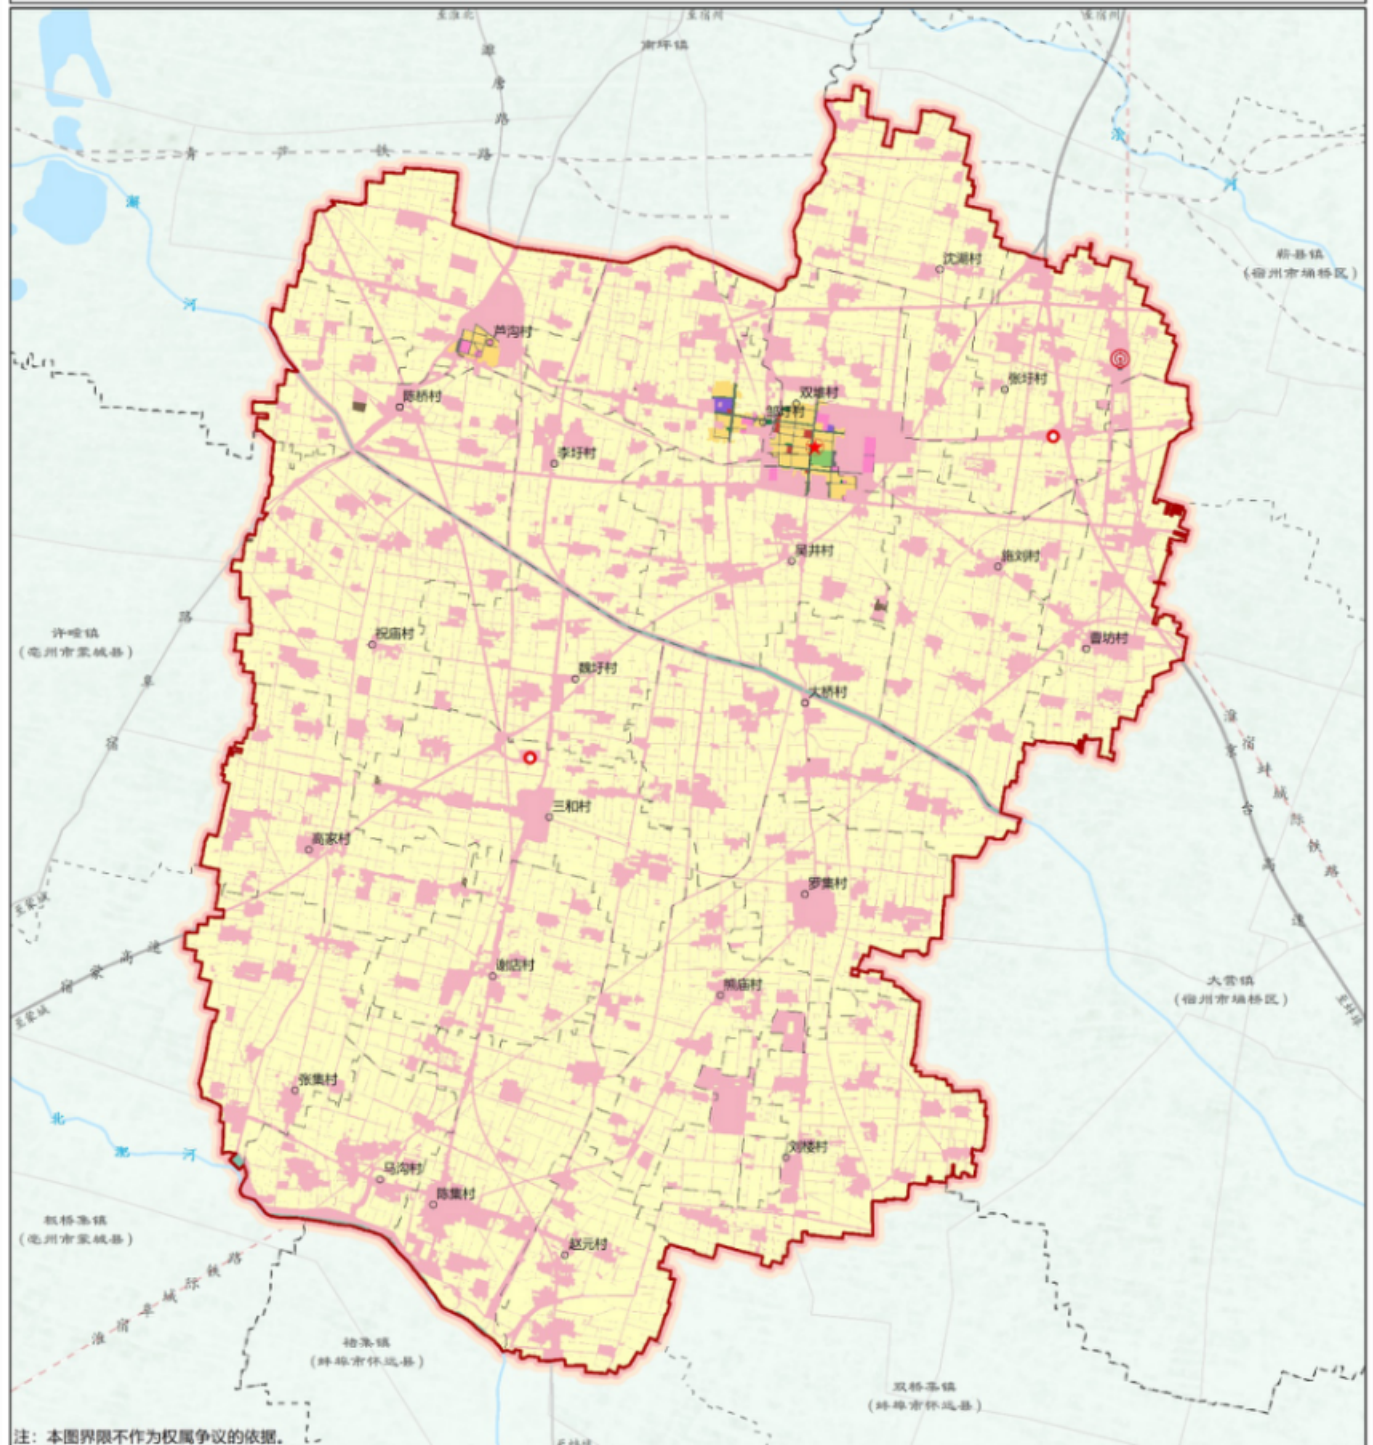

注：本图界限不作为权属争议的依据。

图例

- | | | | |
|-------|---------|-----------|--------|
| 生态控制区 | 绿地休闲区 | ★ 镇政府 | 省道 |
| 农田保护区 | 交通枢纽区 | ○ 村委会 | 县/乡道 |
| 居住生活区 | 特别用途区 | ⦿ 高速出入口 | --- 市界 |
| 综合服务区 | 乡村发展区 | ⦿ 高速铁路客运站 | --- 镇界 |
| 商业商务区 | 村庄建设区 | — 普通铁路 | --- 村界 |
| 工业发展区 | 矿产能源发展区 | --- 高速铁路 | |
| 物流仓储区 | | — 高速 | |



濉溪县双堆集镇人民政府
二〇二六年六月


编制

审图号：皖淮S〔2025〕001号

安徽尚原空间科技有限公司 制图

淮北市濉溪县双堆集镇国土空间总体规划（2021-2035年）

镇域国土空间格局规划图

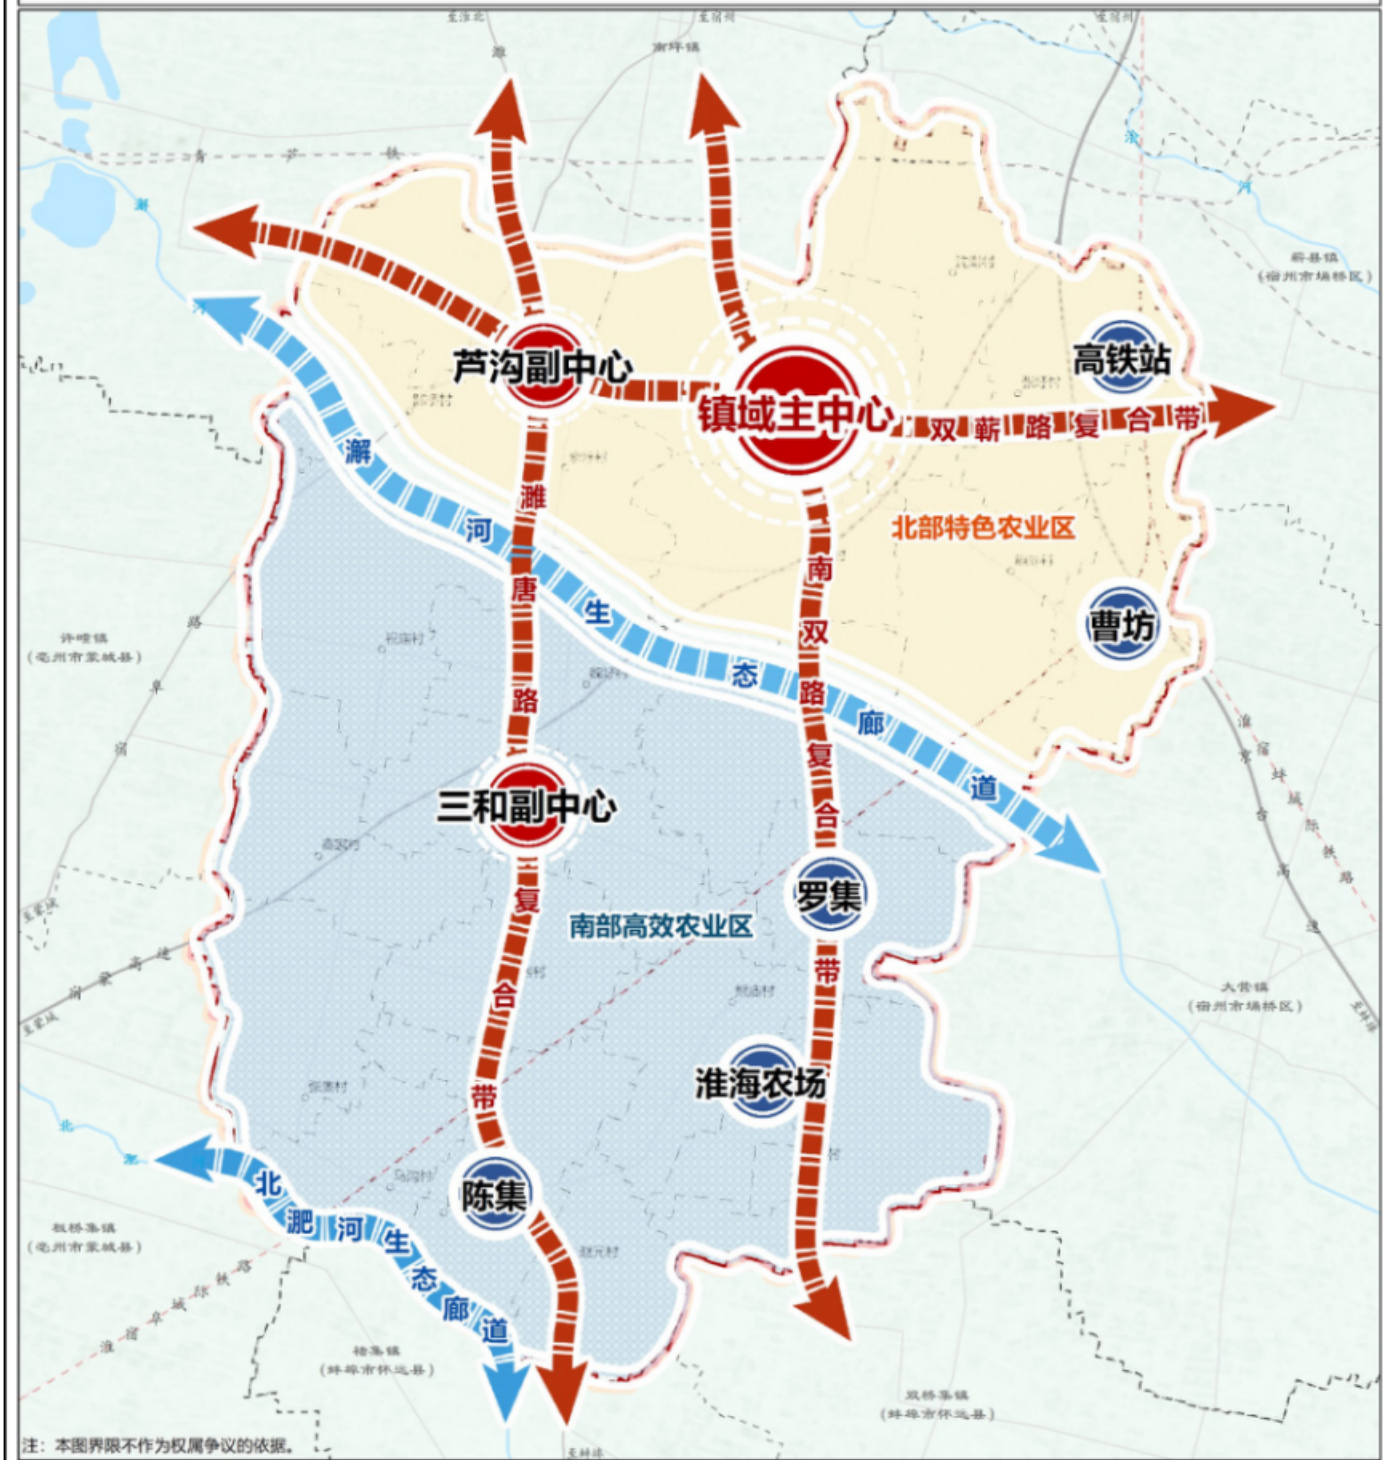

■


淮北市濉溪县双堆集镇国土空间总体规划（2021-2035年）

■

■

镇政府驻地用地布局规划图

■

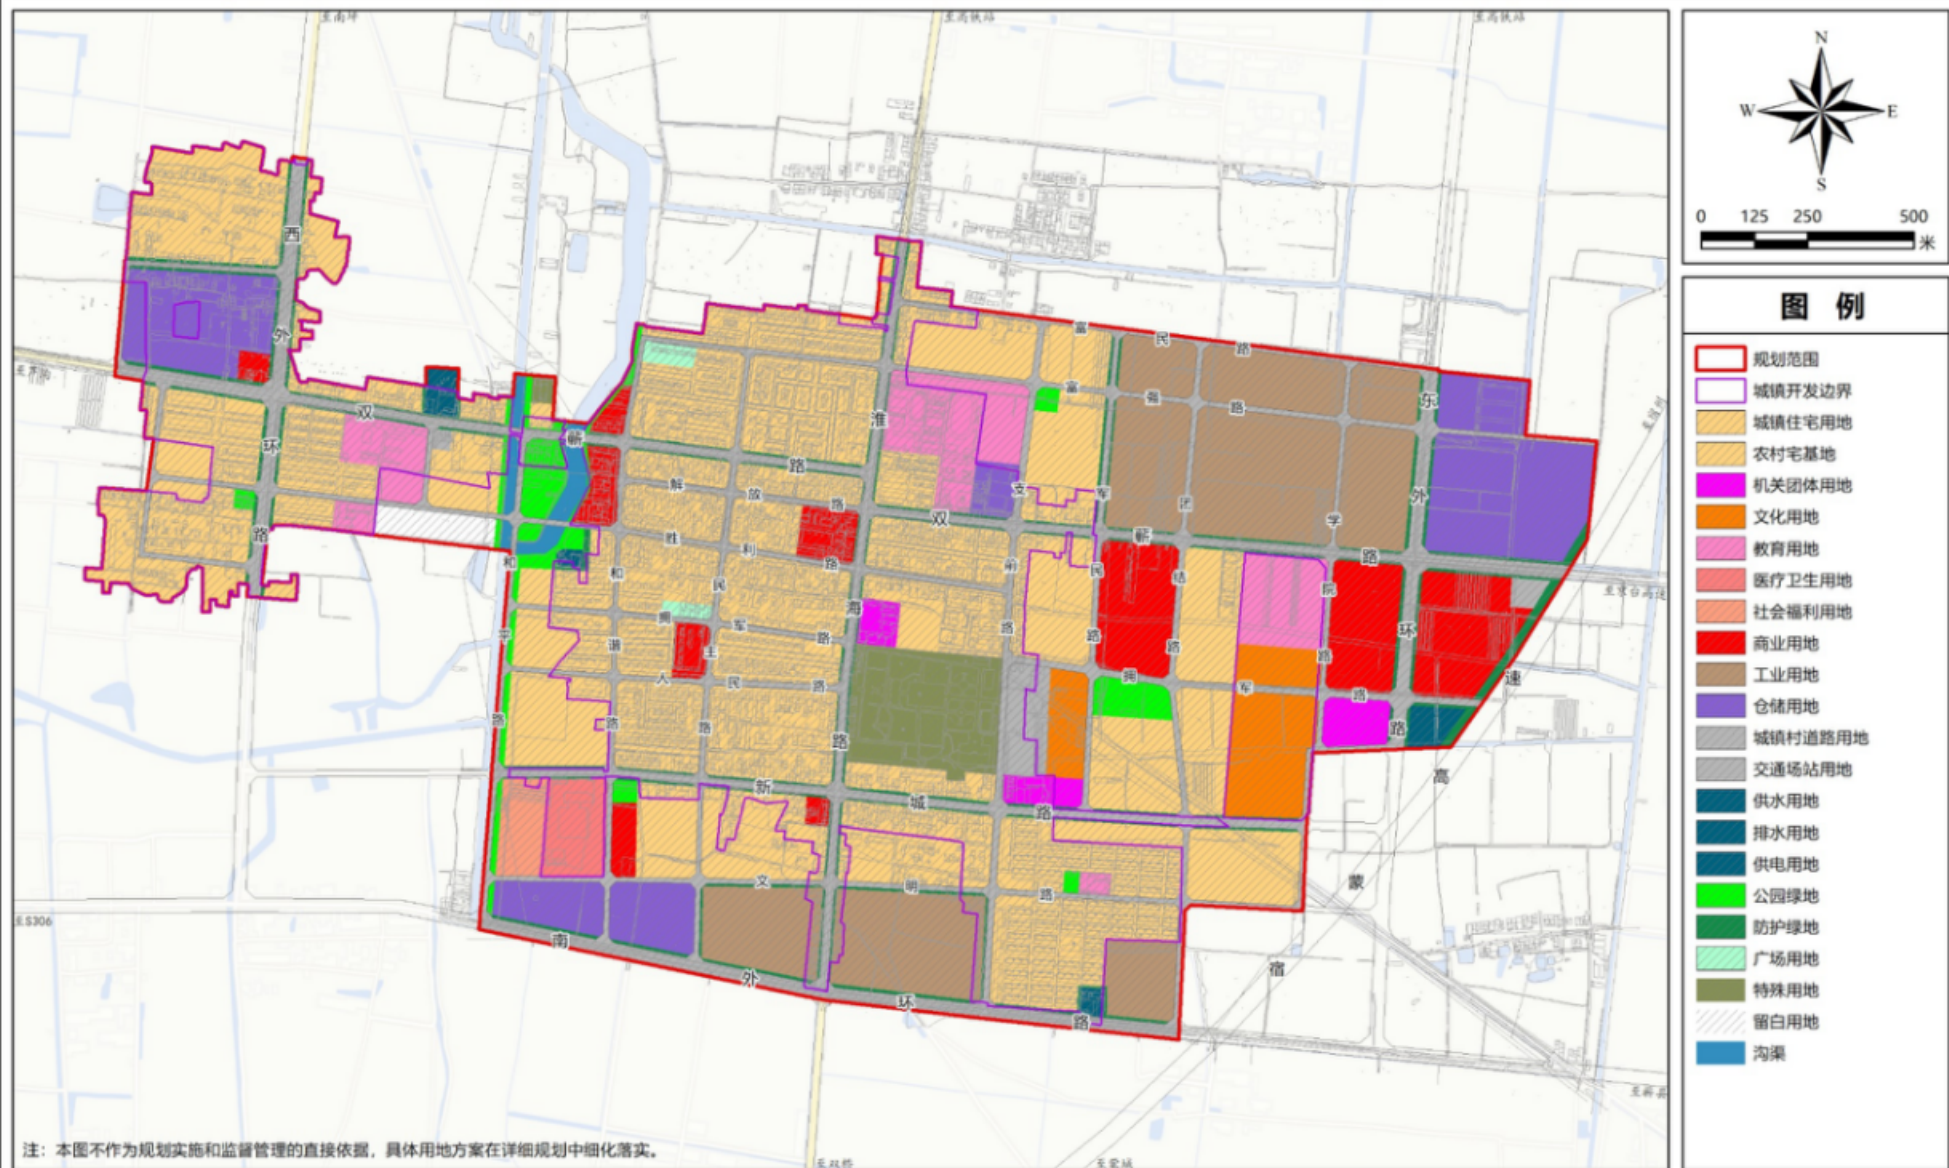

■ 镇政府驻地道路交通规划图

